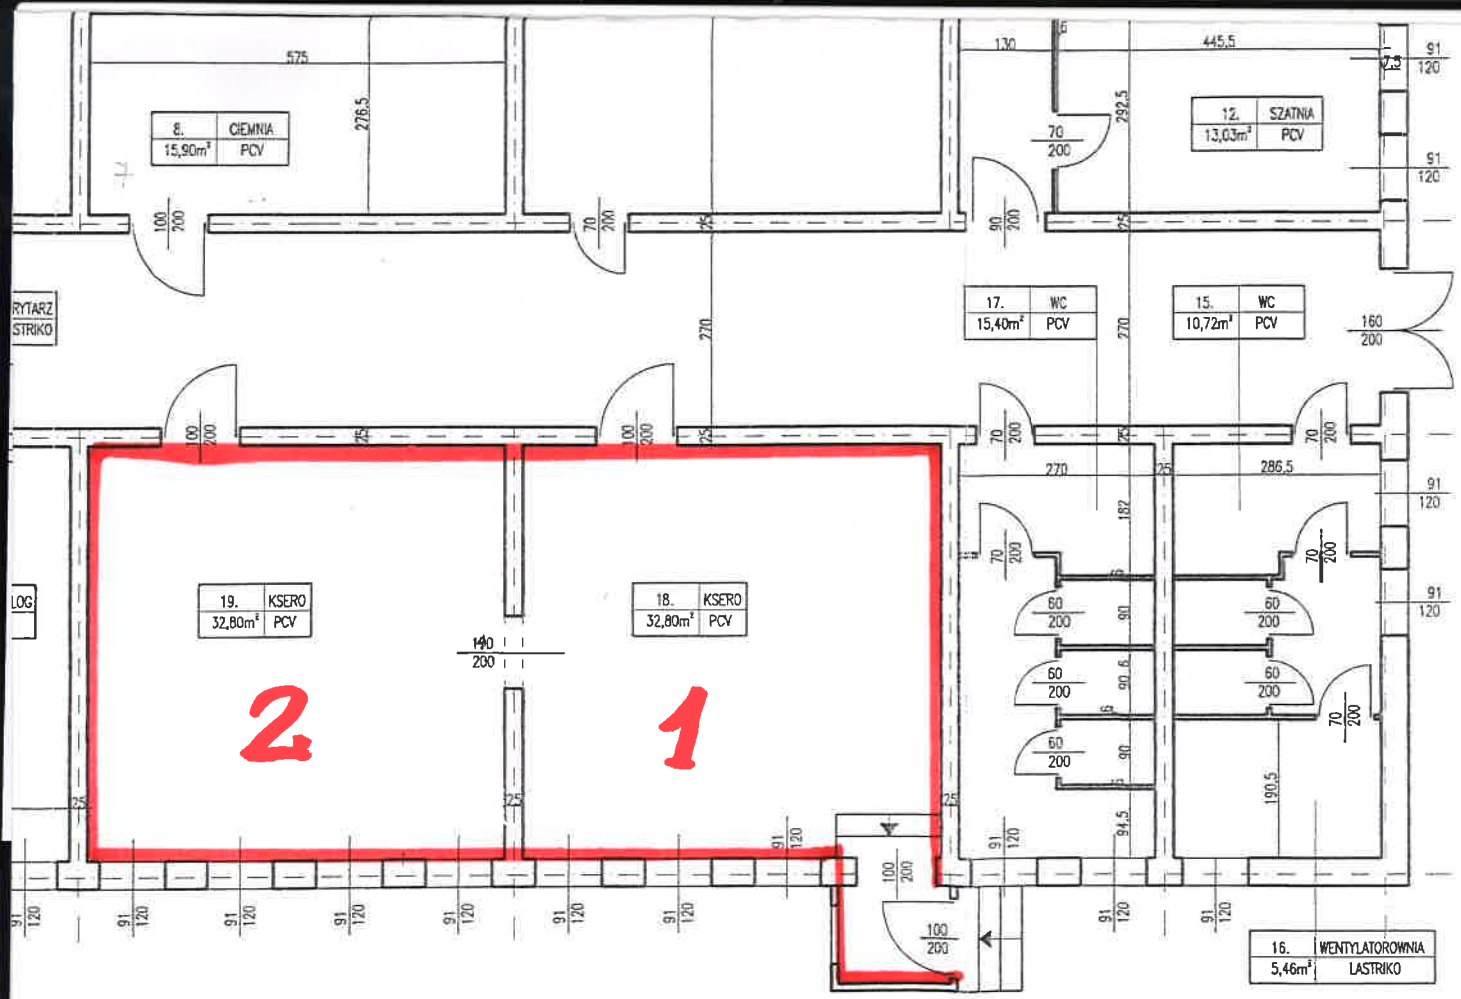
8. CIEMNIA 15,90m² PCV
12. SZATNIA 13,03m² PCV
17. WC 15,40m² PCV
15. WC 10,72m² PCV
19. KSERO 32,80m² PCV
18. KSERO 32,80m² PCV
2
1
16. WENTYLATOROWNIA 5,46m³ LASTRIKO
RYTARZ
STRIKO
LOG